




Bestand

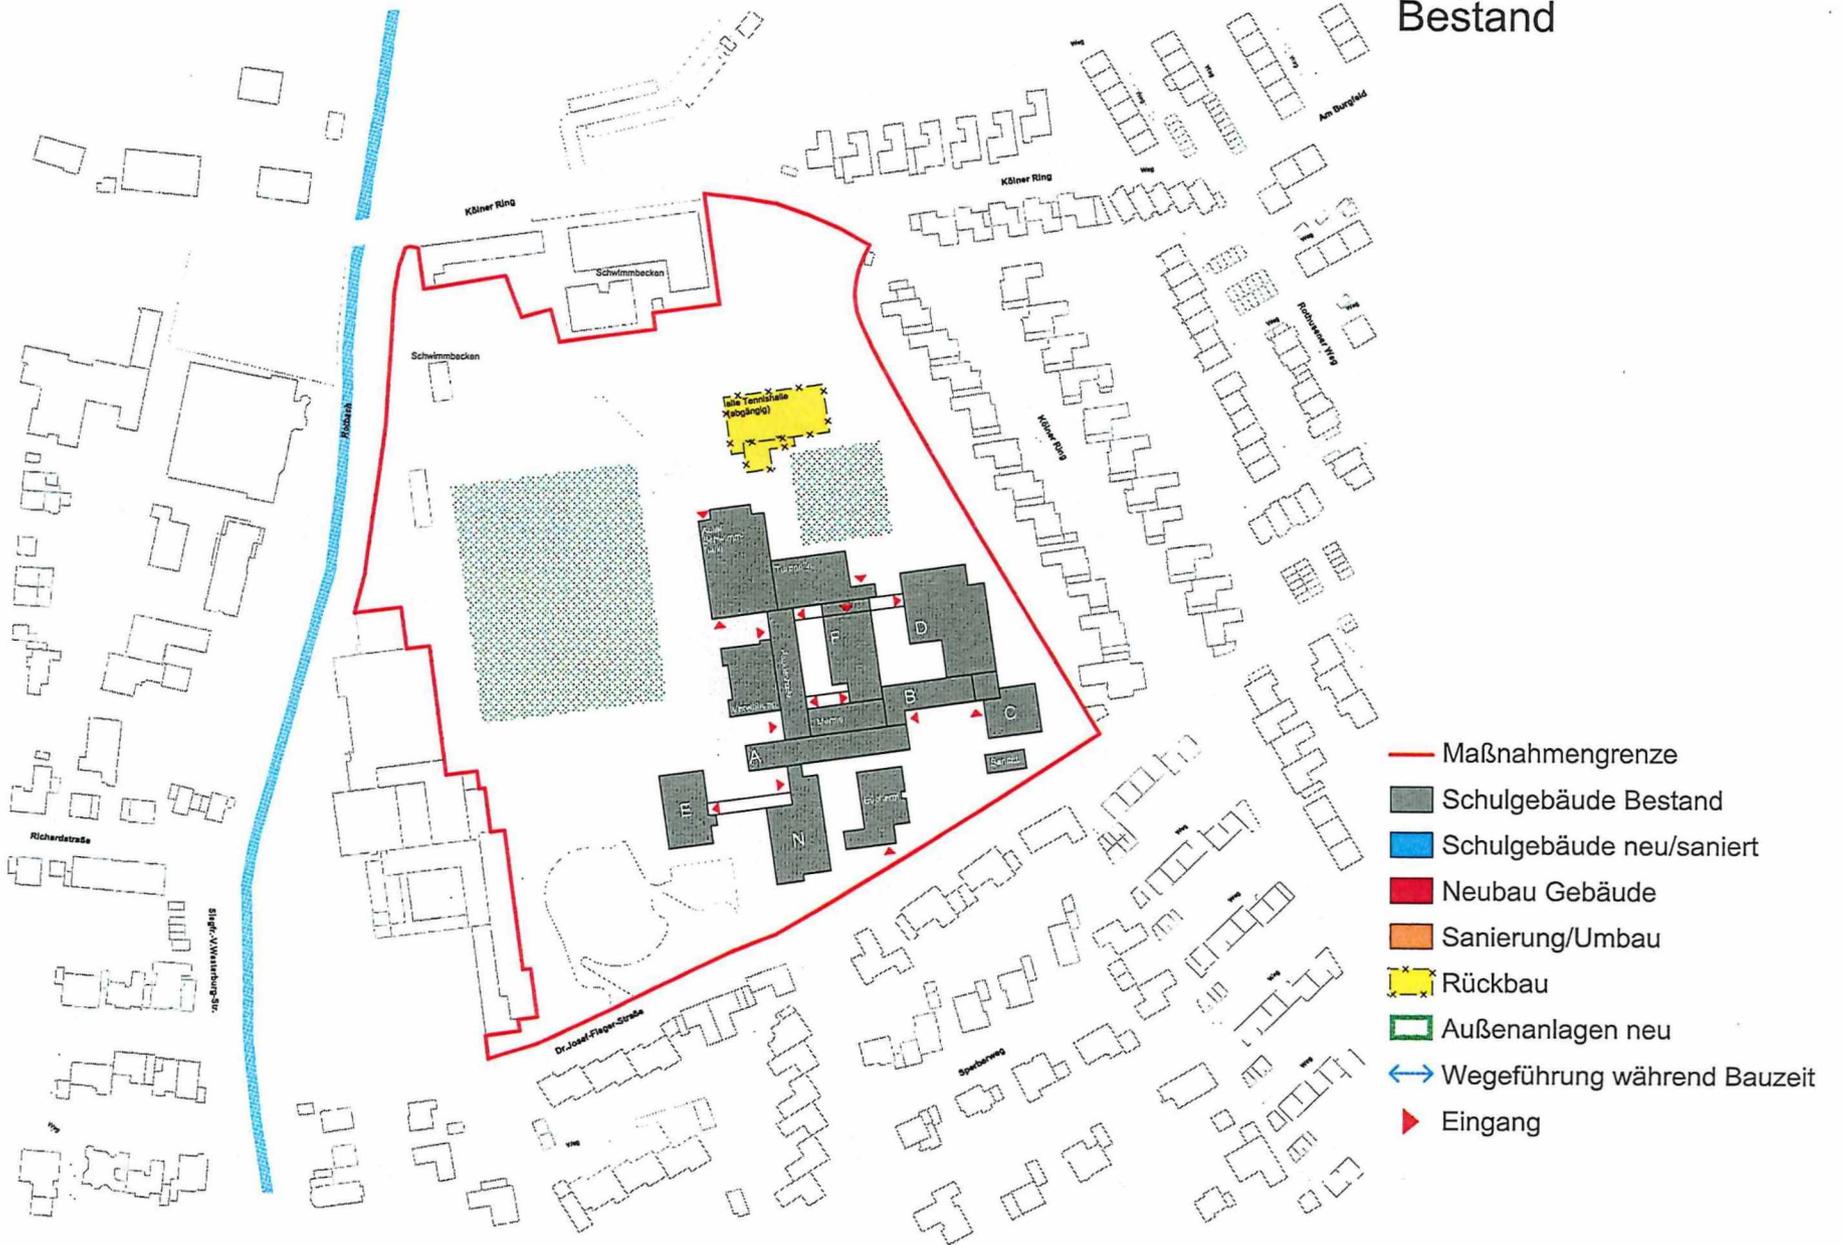


2. Bauabschnitt

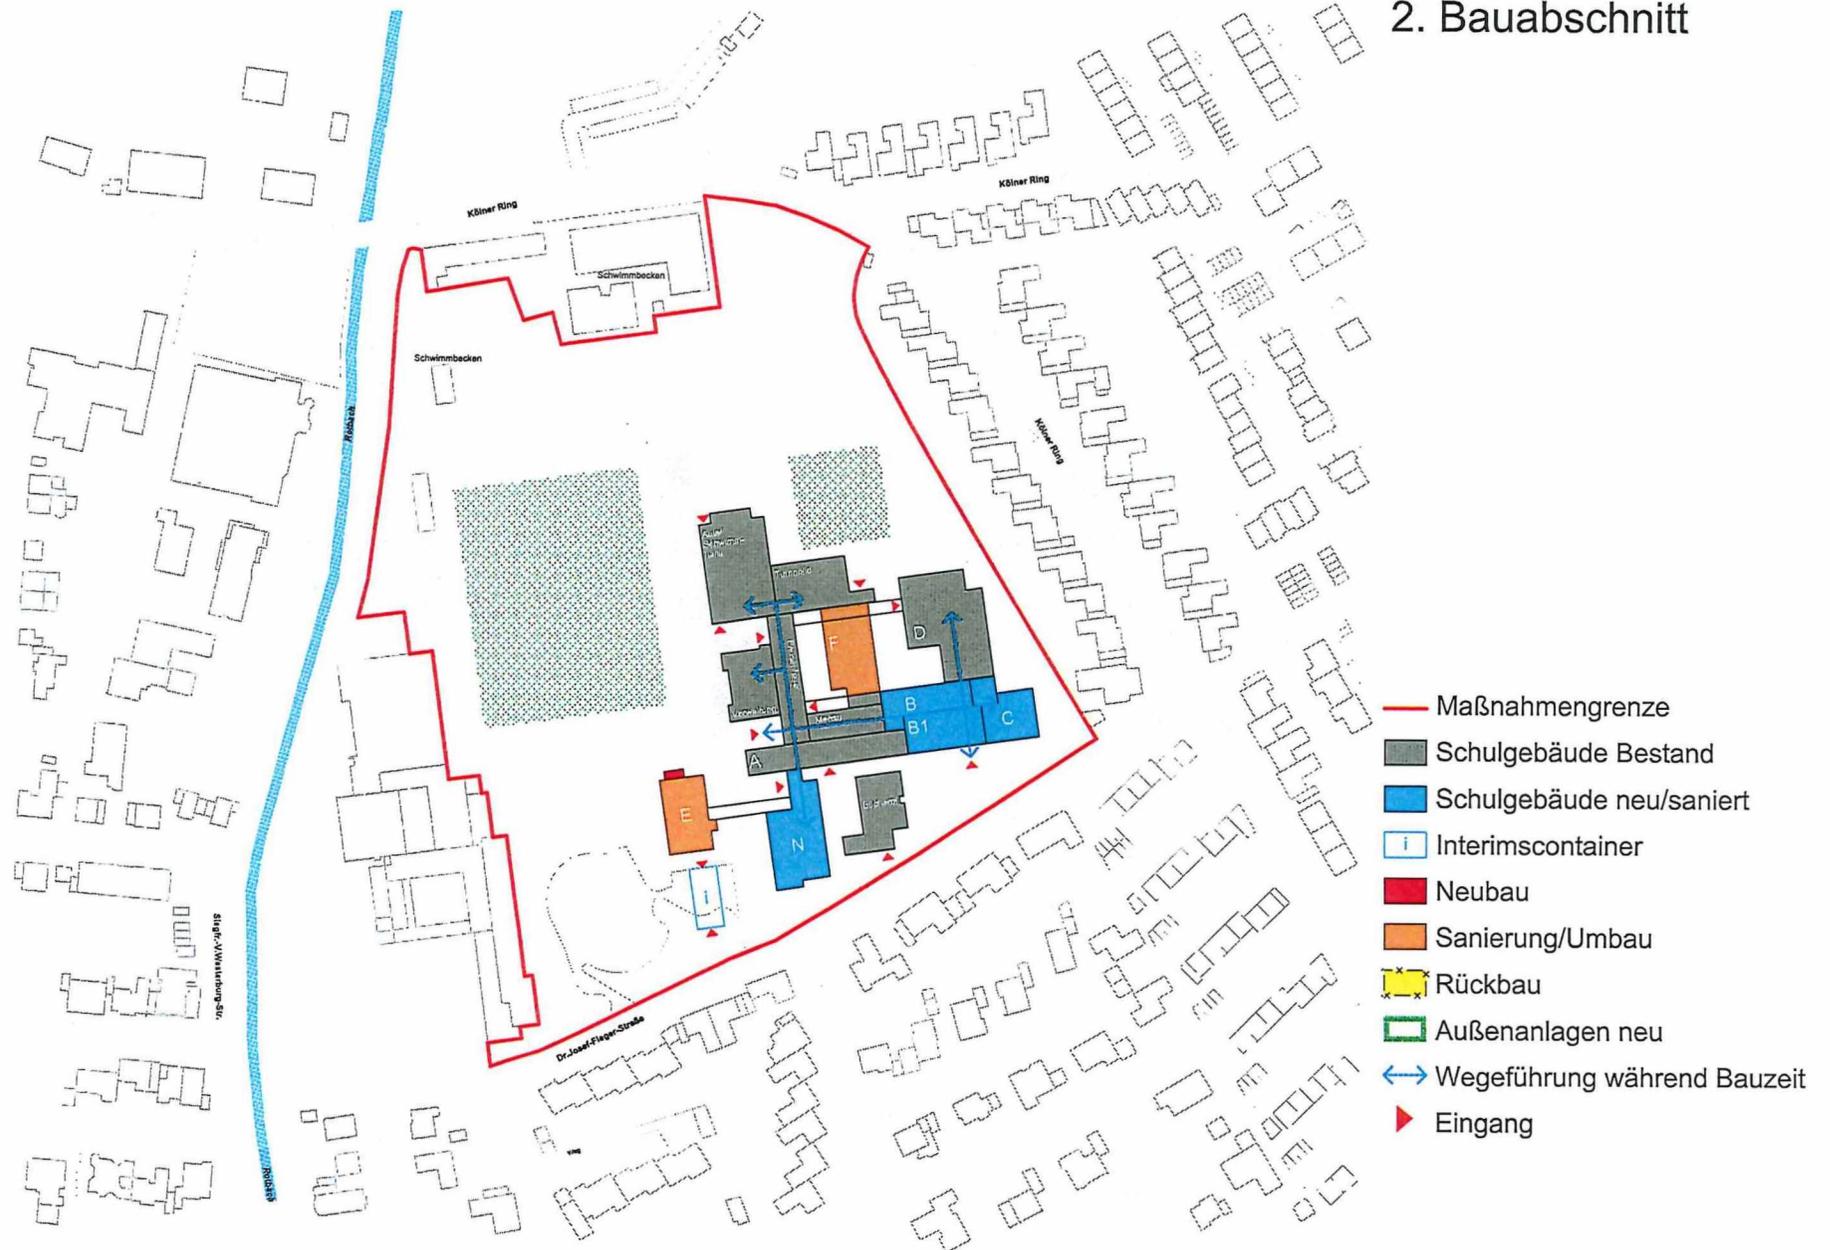

3. Bauabschnitt

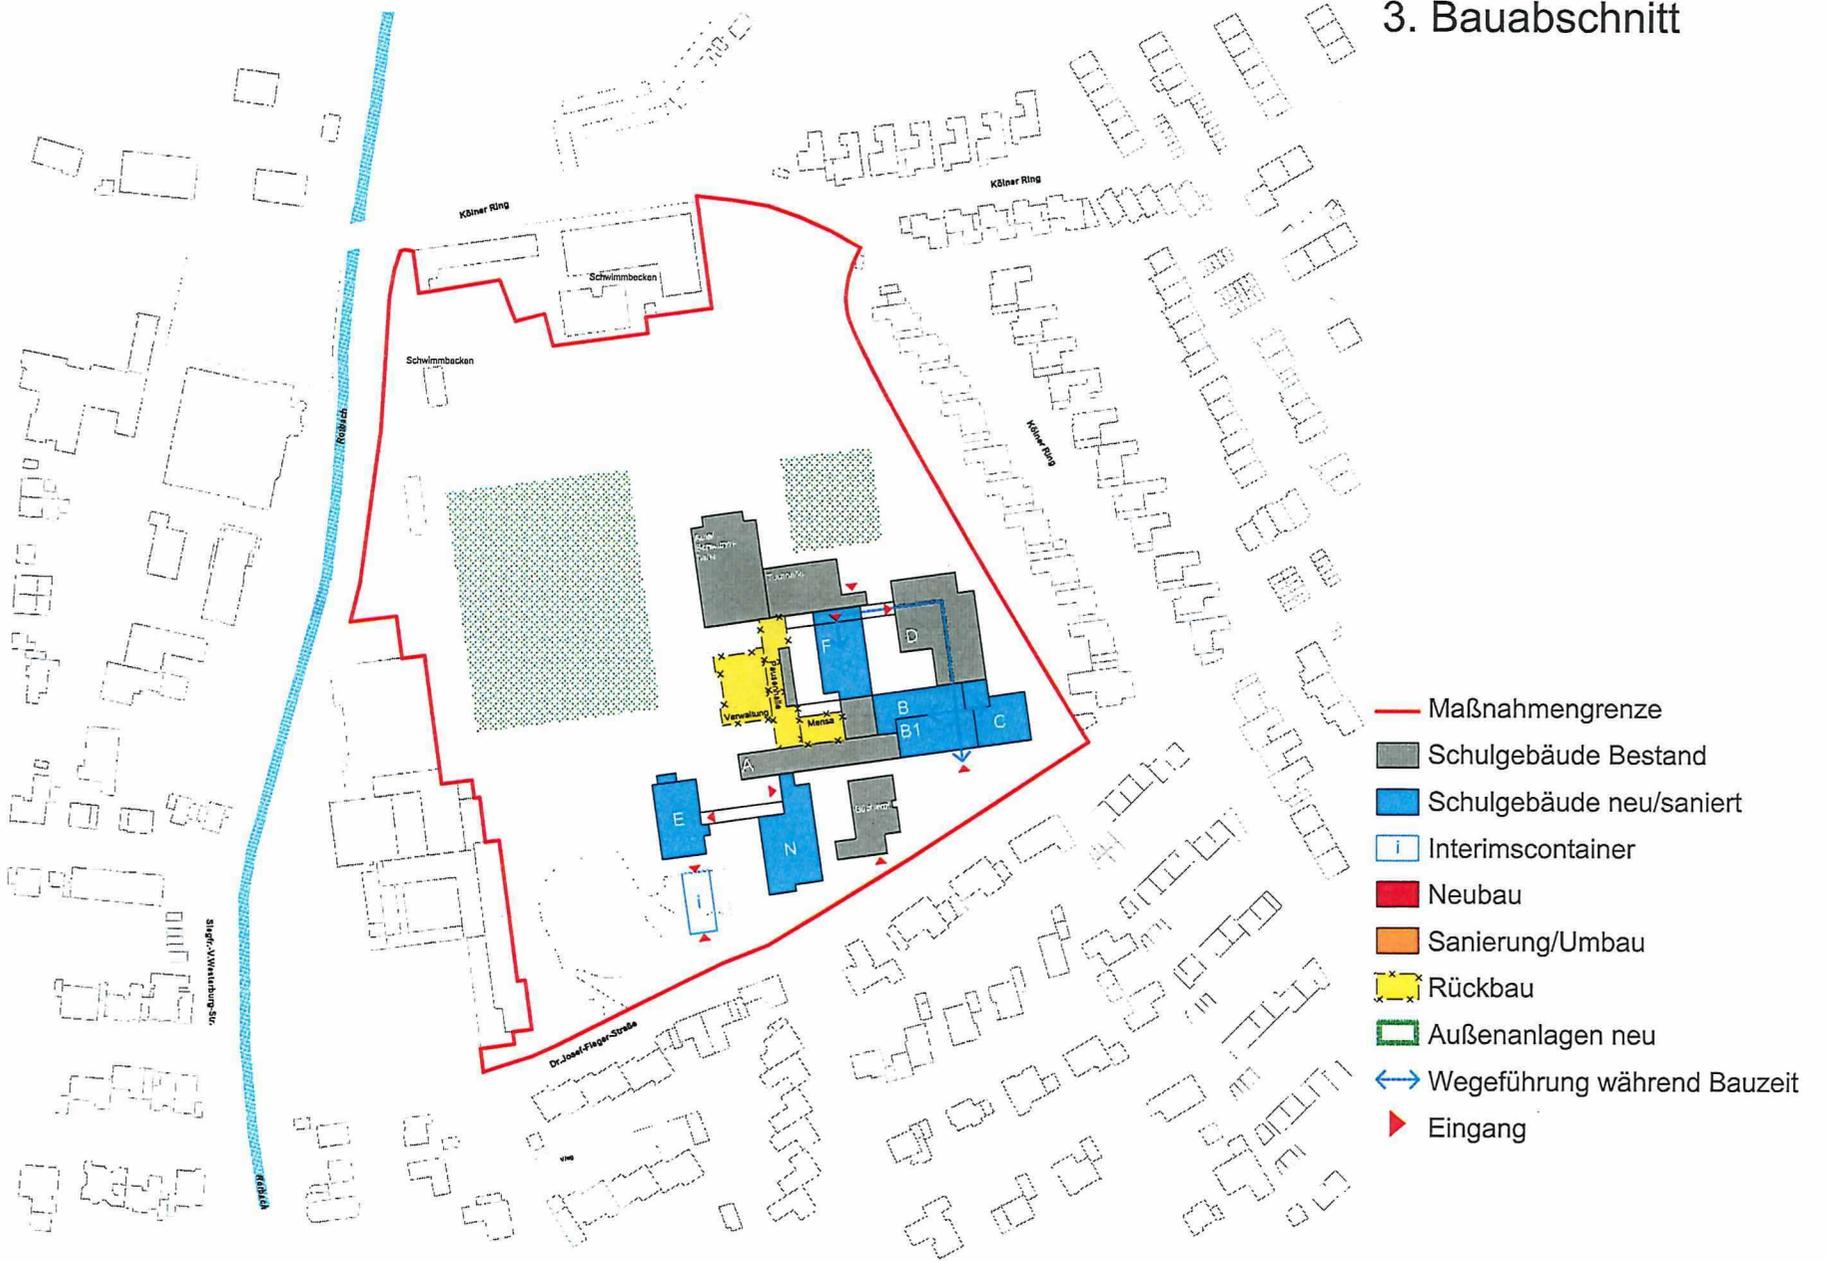


3. Bauabschnitt

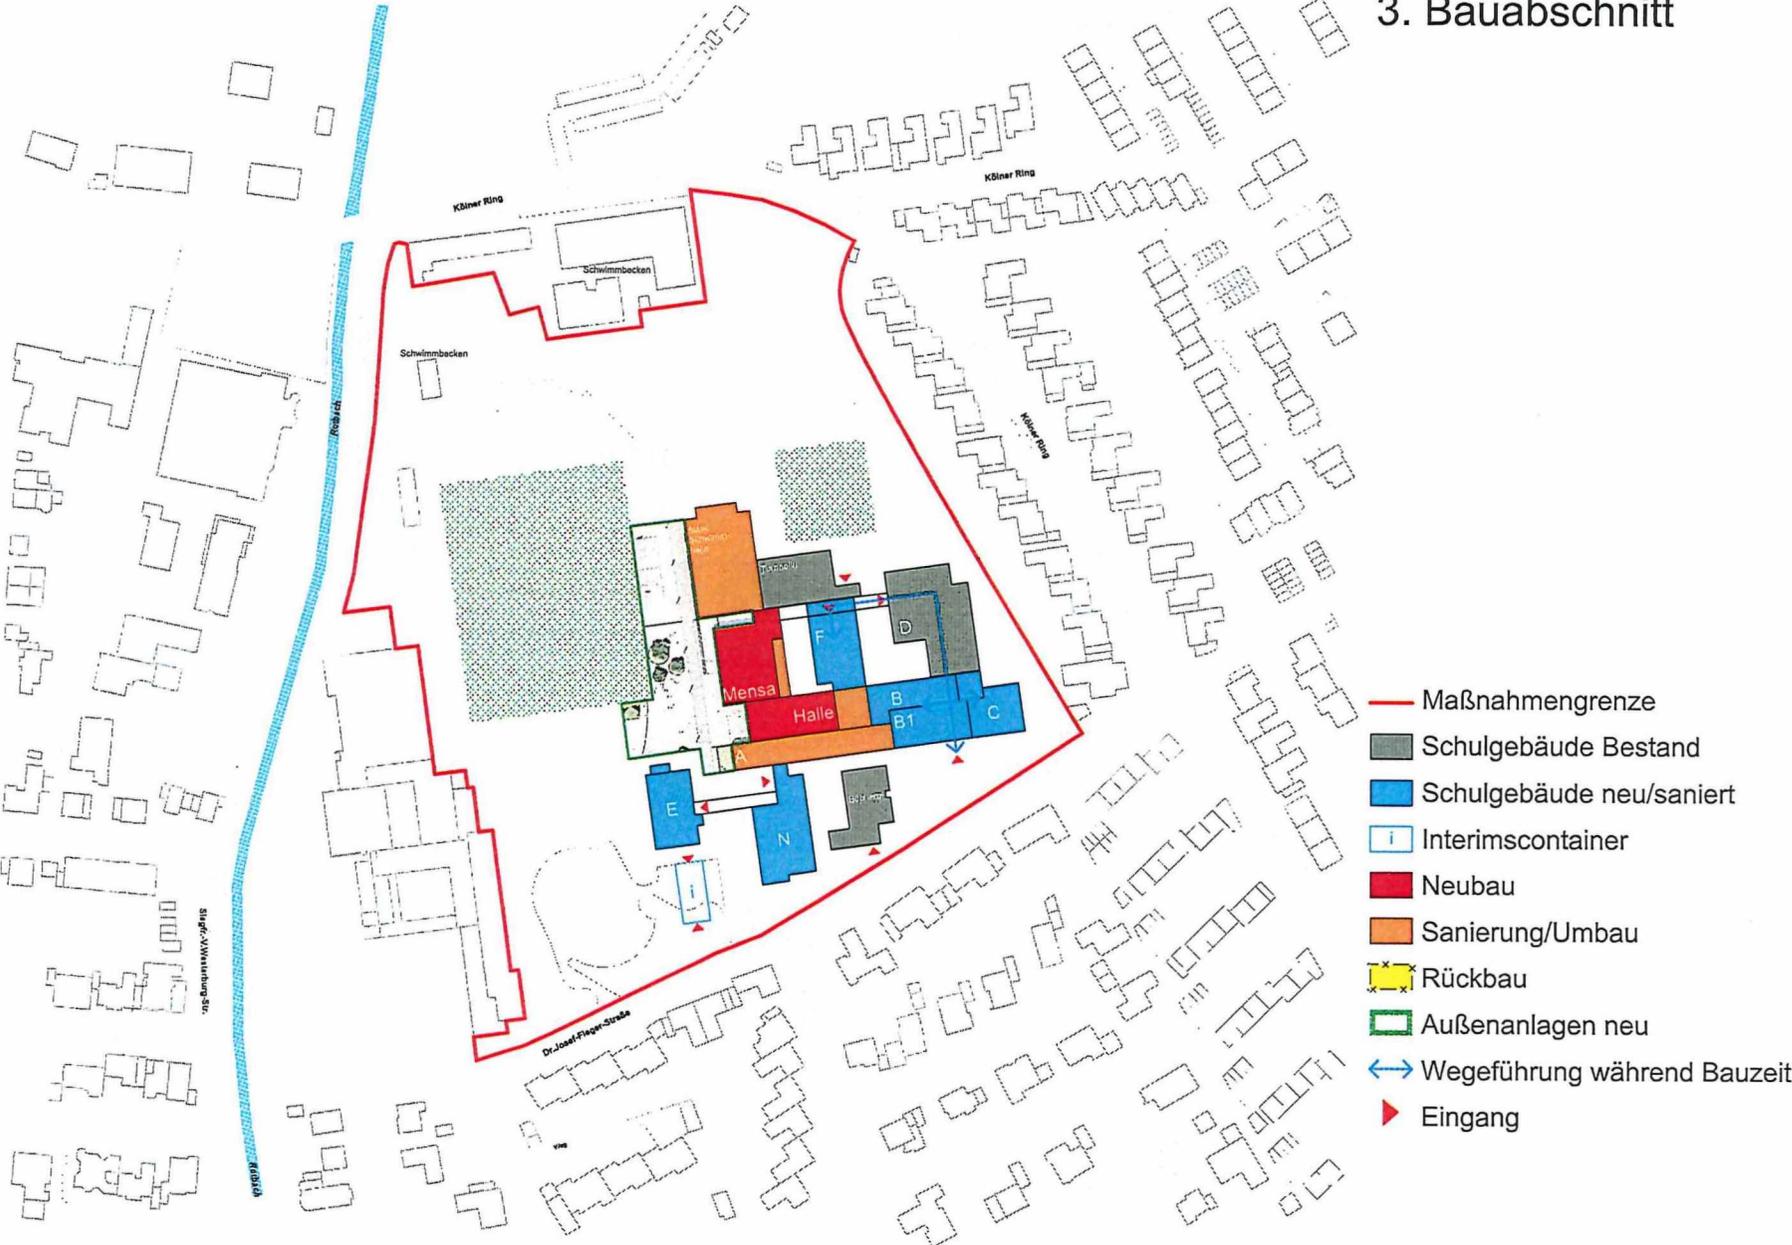


- Maßnahmengrenze
- Schulgebäude Bestand
- Schulgebäude neu/saniert
- Interimscontainer
- Neubau
- Sanierung/Umbau
- Rückbau
- Außenanlagen neu
- ↔ Wegeführung während Bauzeit
- ▶ Eingang


4. Bauabschnitt

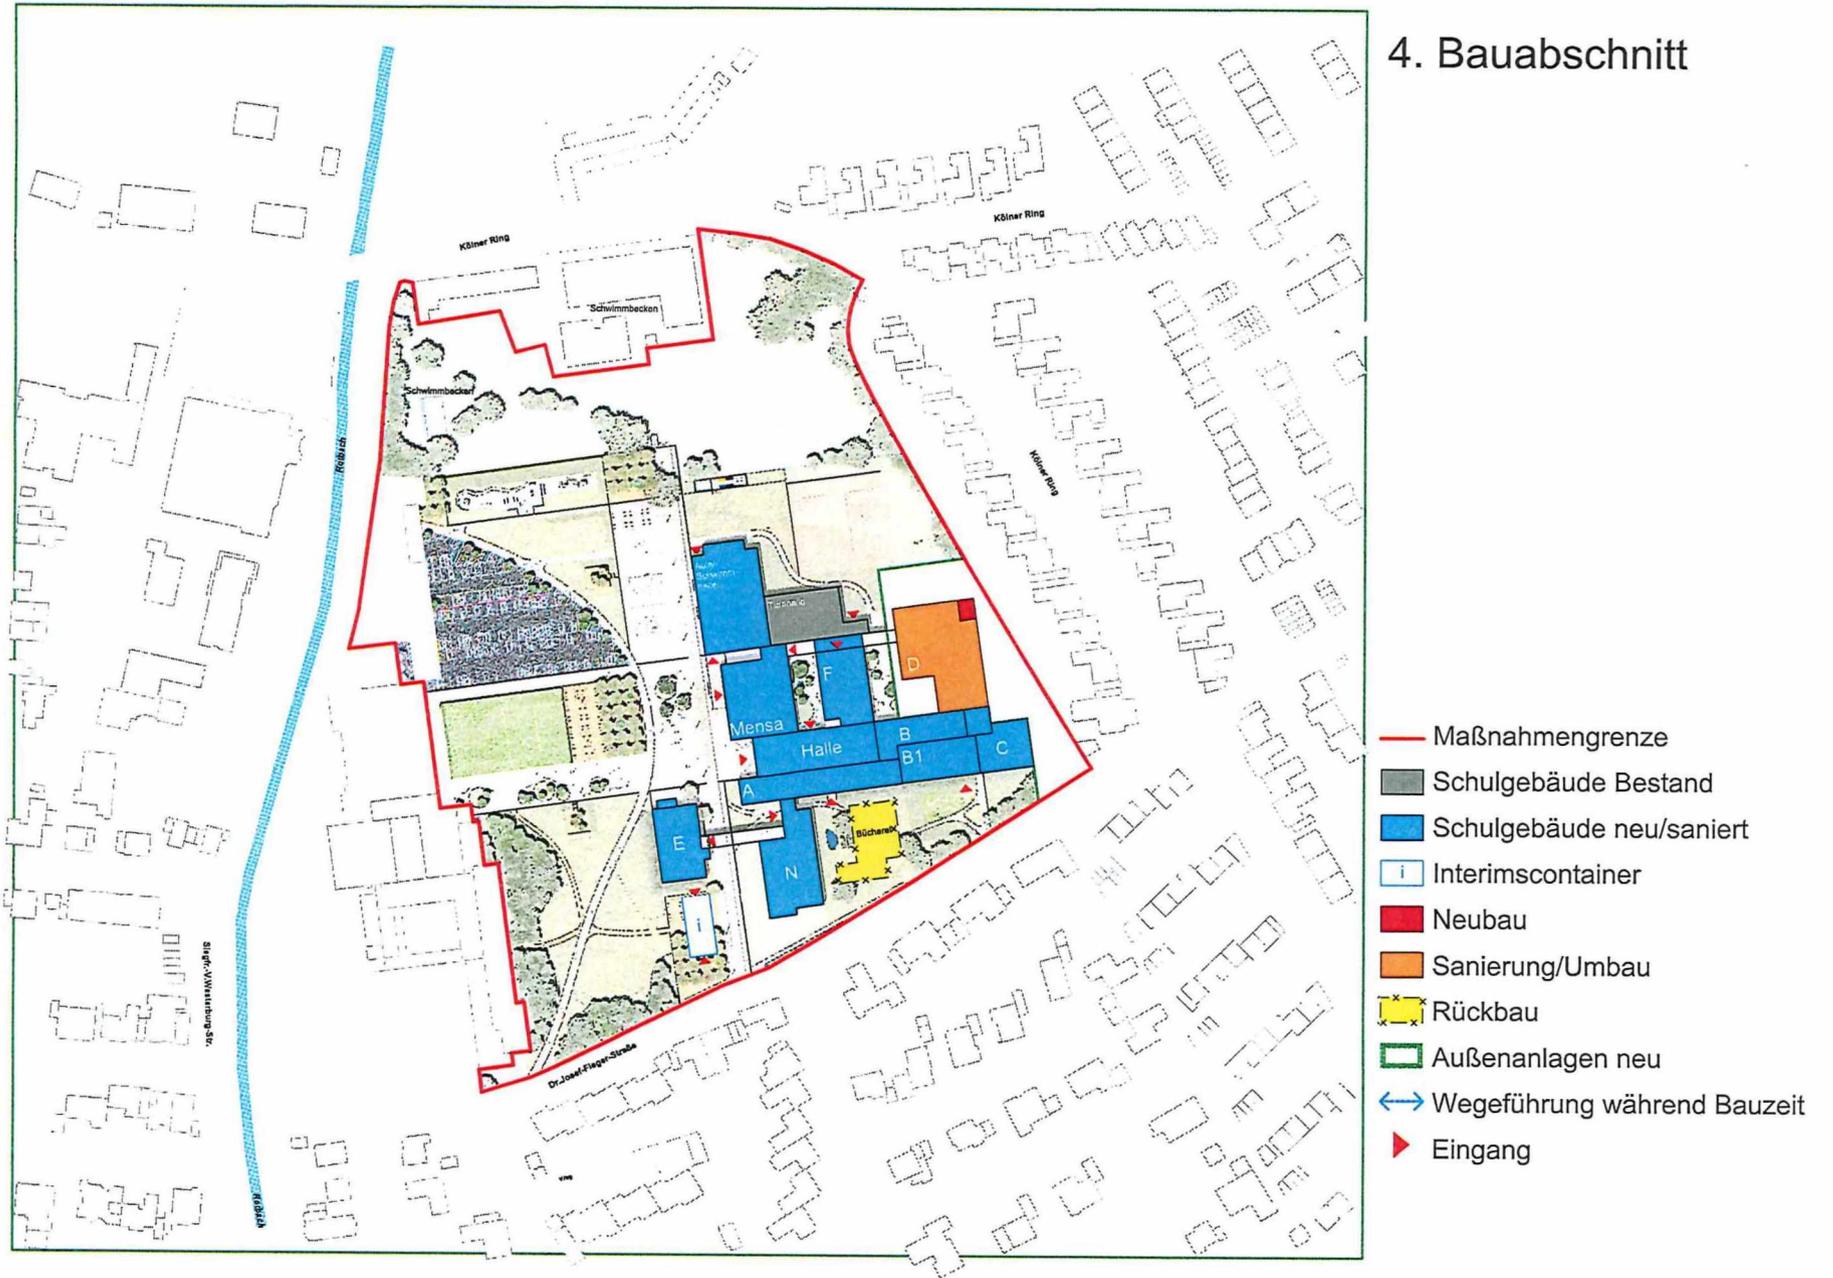

Zielplan

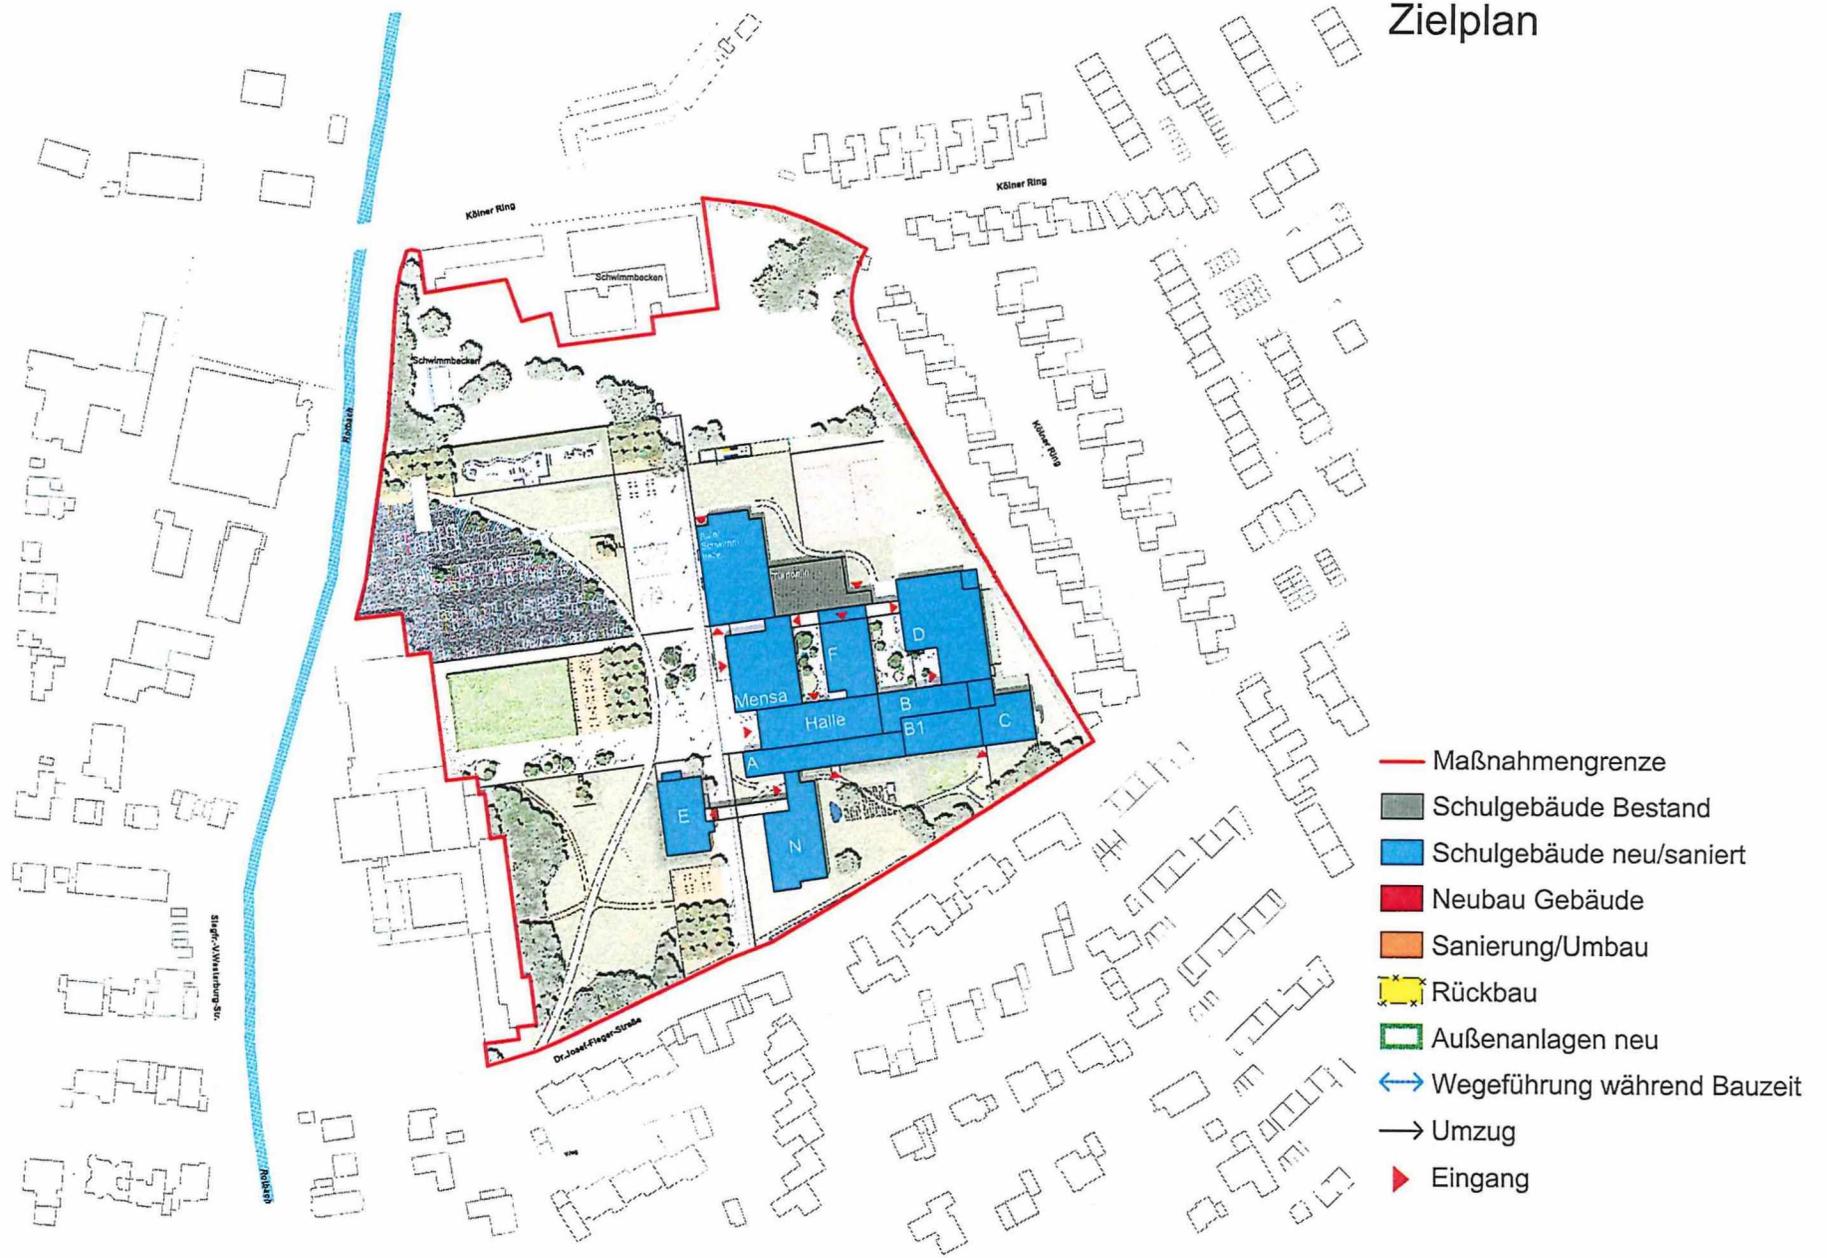

1. Paket (1.+2. BA)

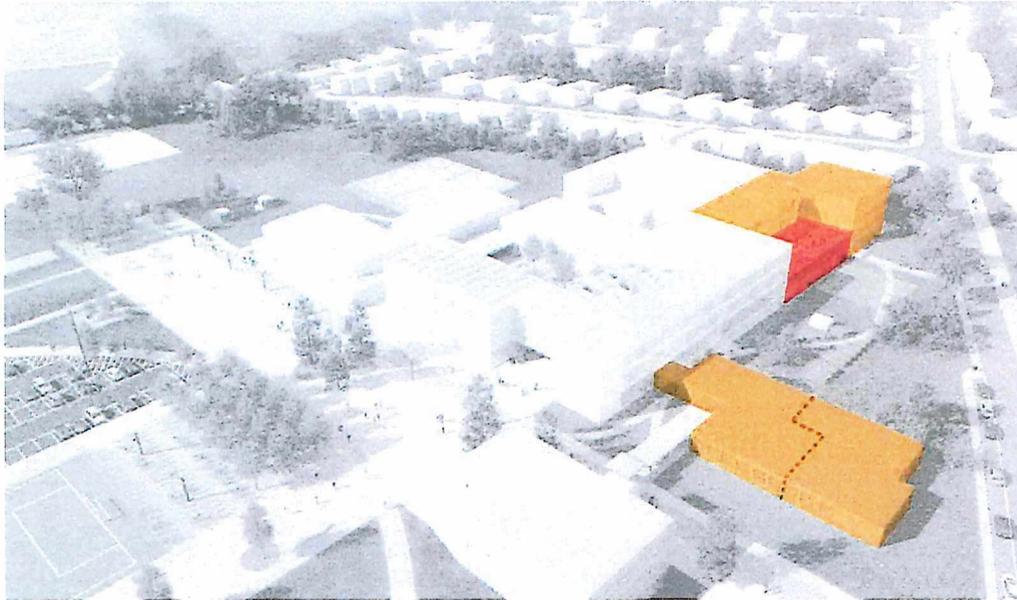

1 BA


- Neubau B1-Trakt
- Sanierung B-Trakt, C-Trakt, N-Trakt



2 BA


- Sanierung F-Trakt, E-Trakt mit Außenfluchttreppe

2. Paket (3.+4. BA)

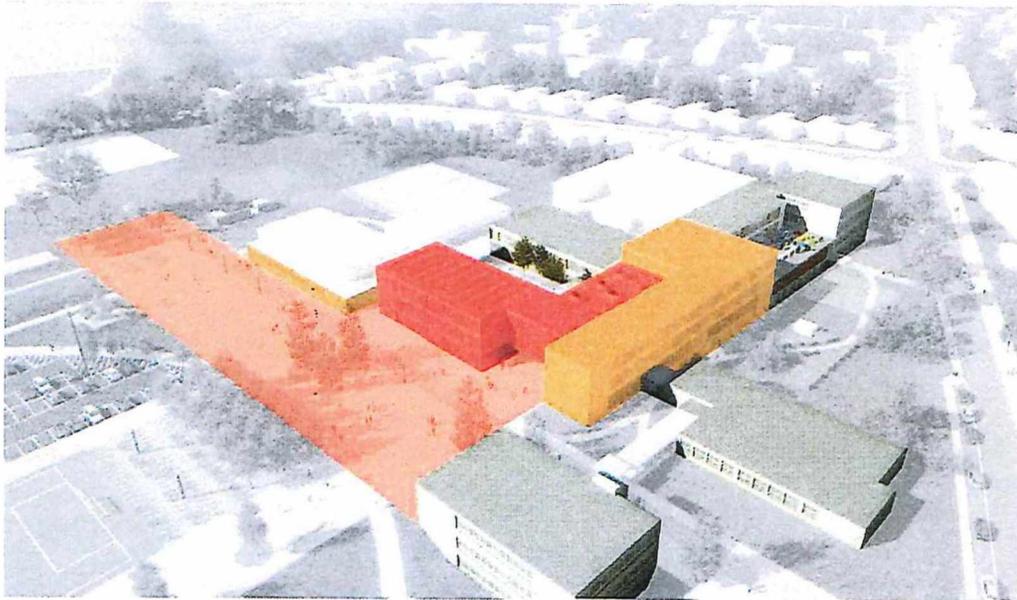

3 BA

- Abriss Pausenhalle(Eingangsgebäude), Mensagegebäude, Verwaltungsgebäude
- Neubau Mensagegebäude, Halle
- Sanierung A-Trakt, Schwimmbad

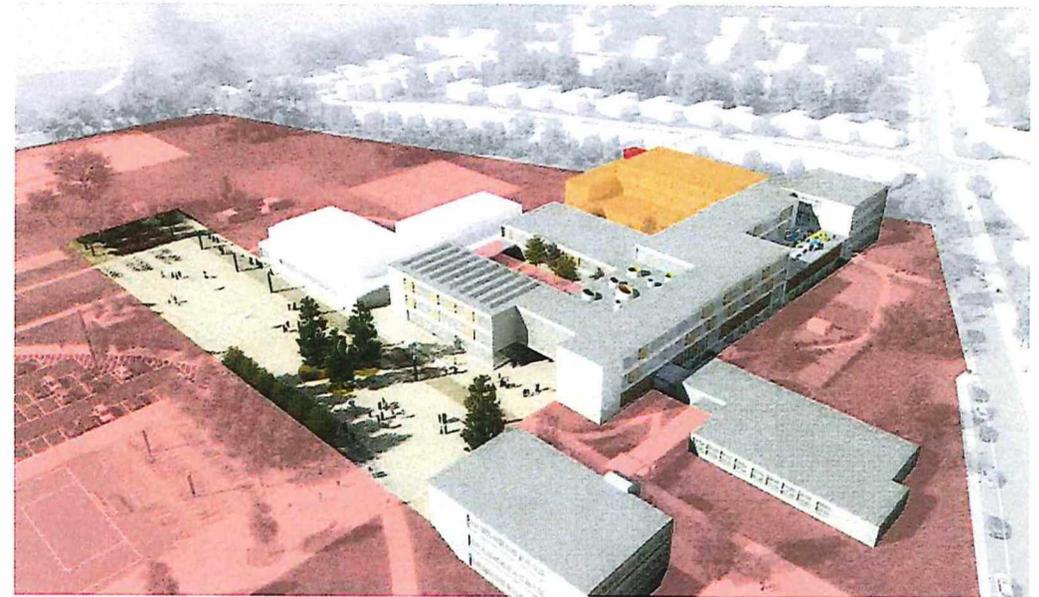

4 BA

- Sanierung D-Trakt mit Außenfluchttreppe