


Bebauungsplan Nr. 119B, Erftstadt-Gymnich, Grisfeld

BP 119A

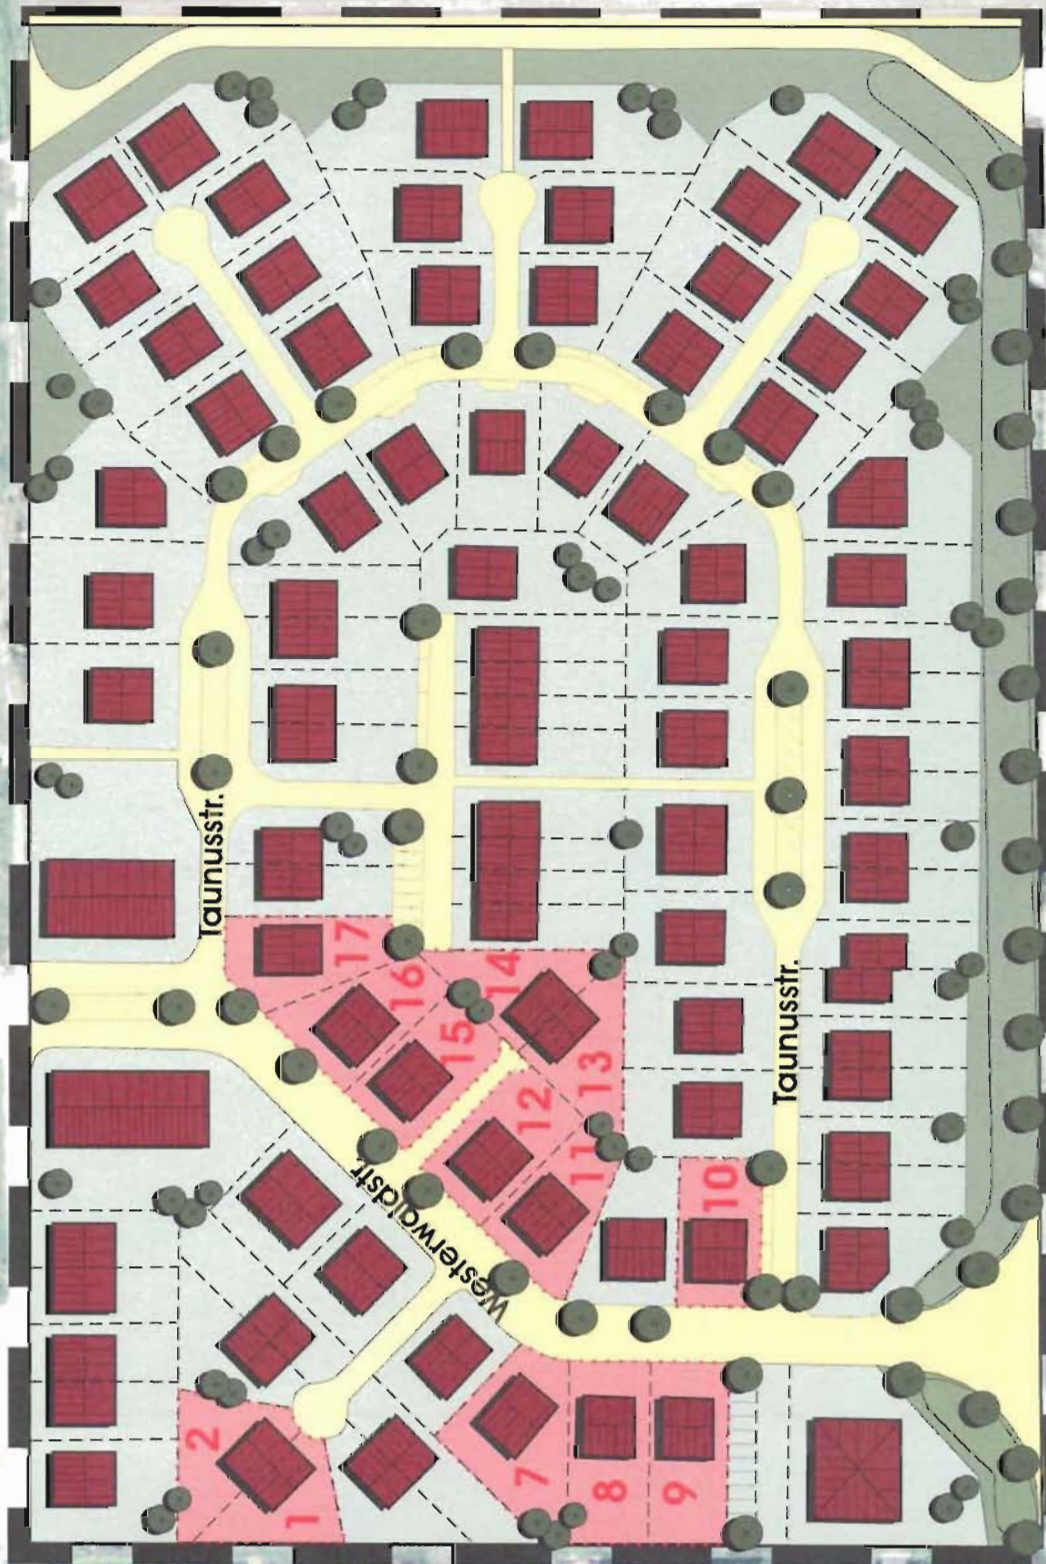

Dirmerzheimer Straße